
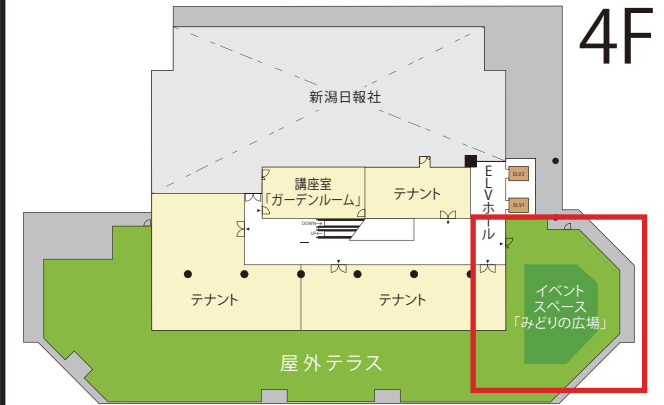


4F - みどりの広場 (62m²)

S=1/100

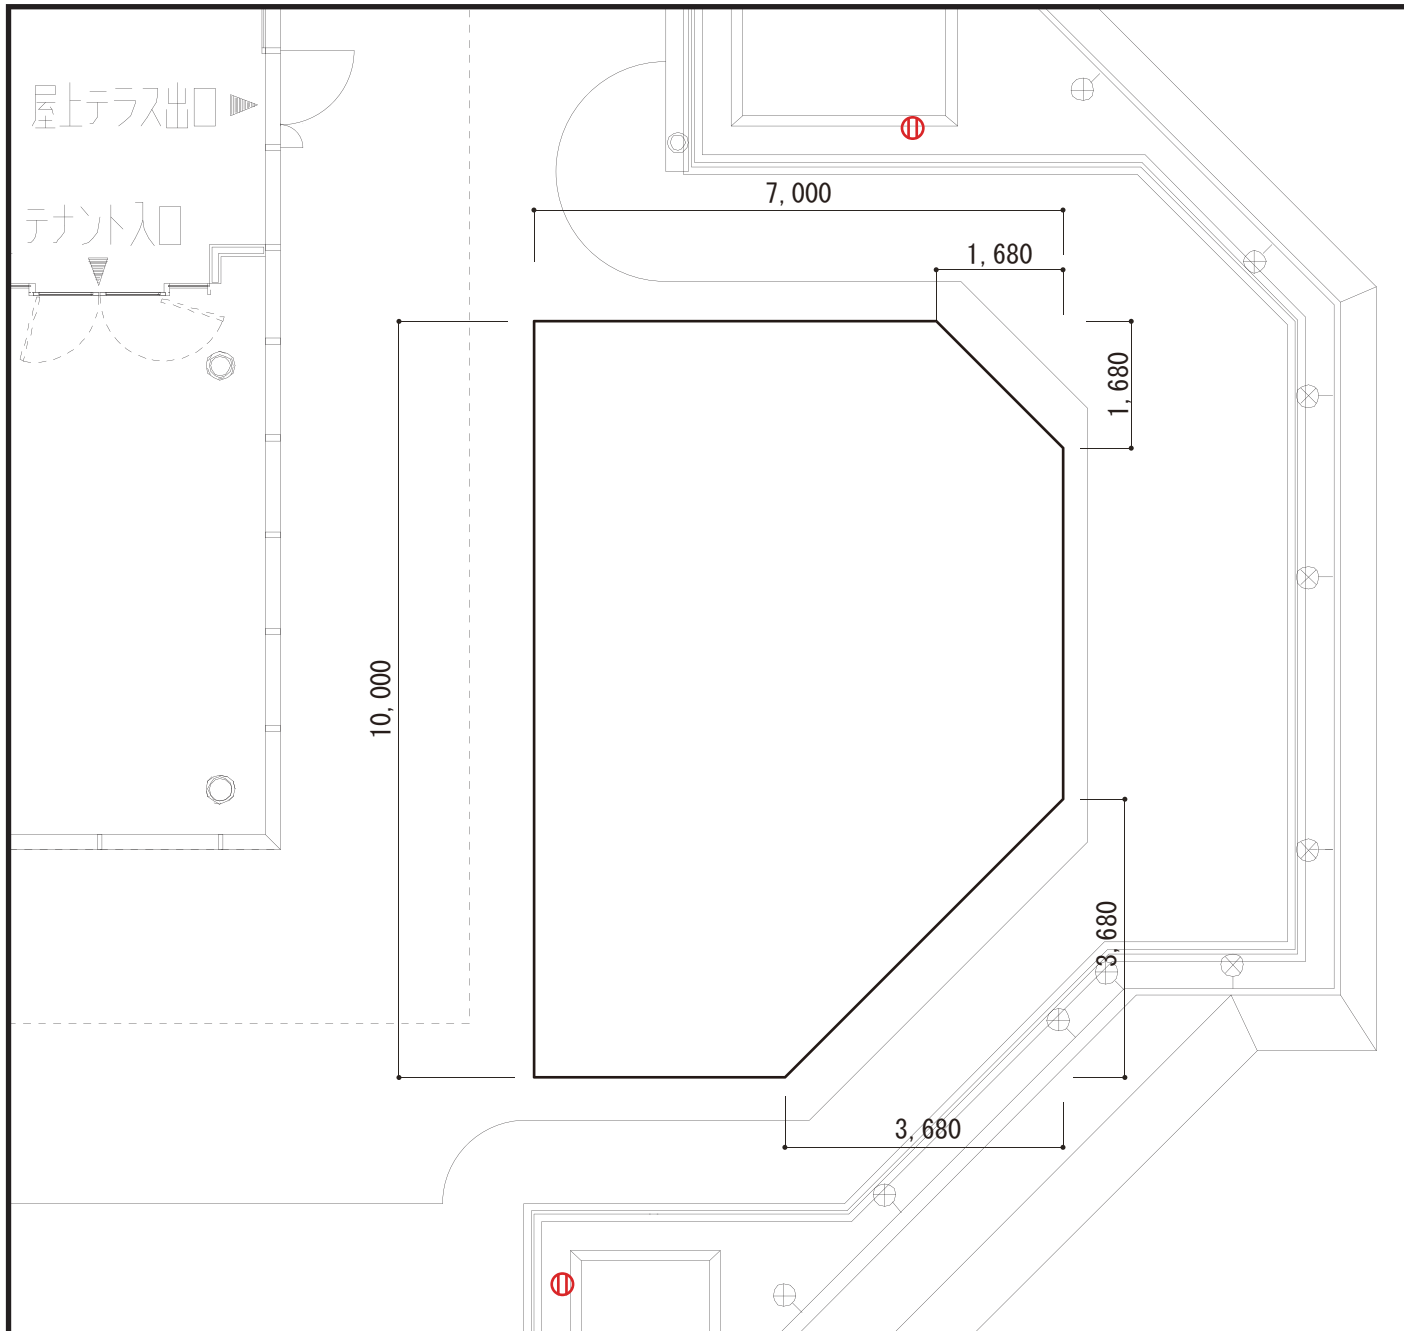

1回路 15A (1.5Kw)

※分配されている箇所がありますので
配電注意してください。