


1F - みなと広場 (約69m²)

S=1/150

<木製大階段エリアもご利用いただけます。>

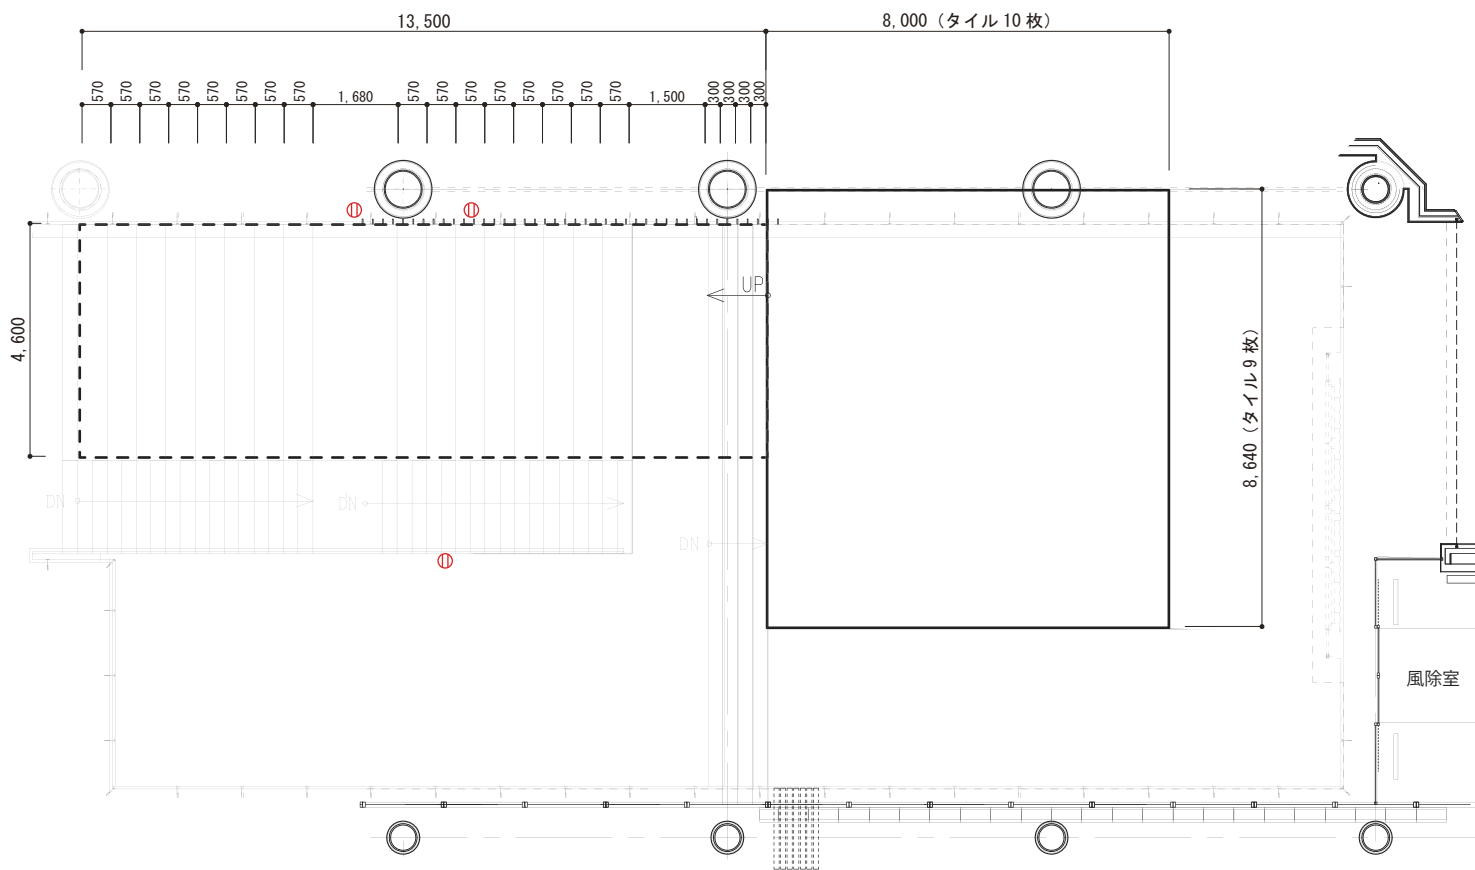

1回路 15A (1.5Kw)

※分配されている箇所がありますので配電注意してください。