

# 2F - 日報ホール\_全面(270m<sup>2</sup>)

S=1/100

19,280

8,340

230


10,710

日報ホール\_B(120m<sup>2</sup>)

日報ホール\_A(150m<sup>2</sup>)

AV収納庫

AV卓A

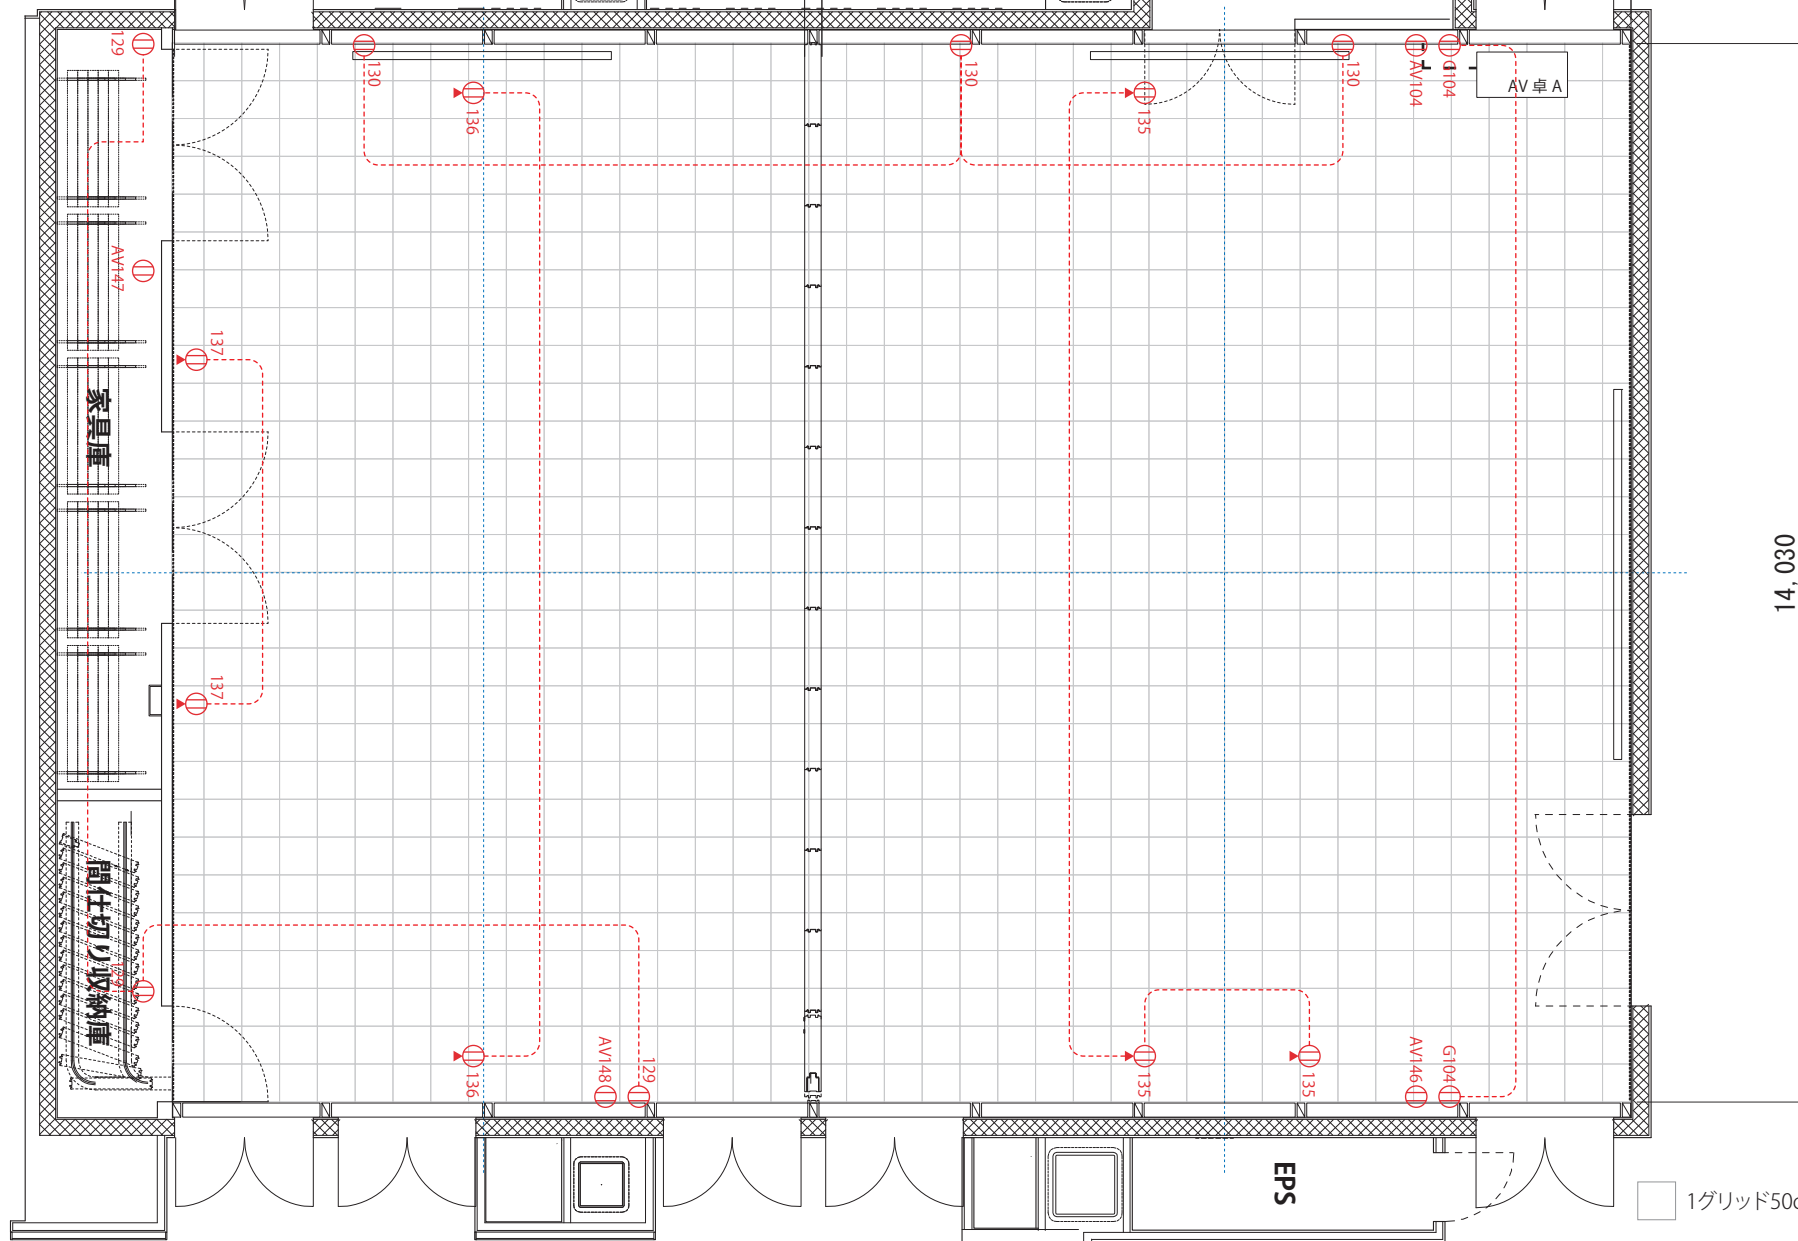

14,030

1グリッド50cm×50cm

1回路 15A (1.5kw) ※分配されている箇所がありますので配電注意してください。

