


# 20F - そらの広場 (約135m<sup>2</sup>)

S=1/100

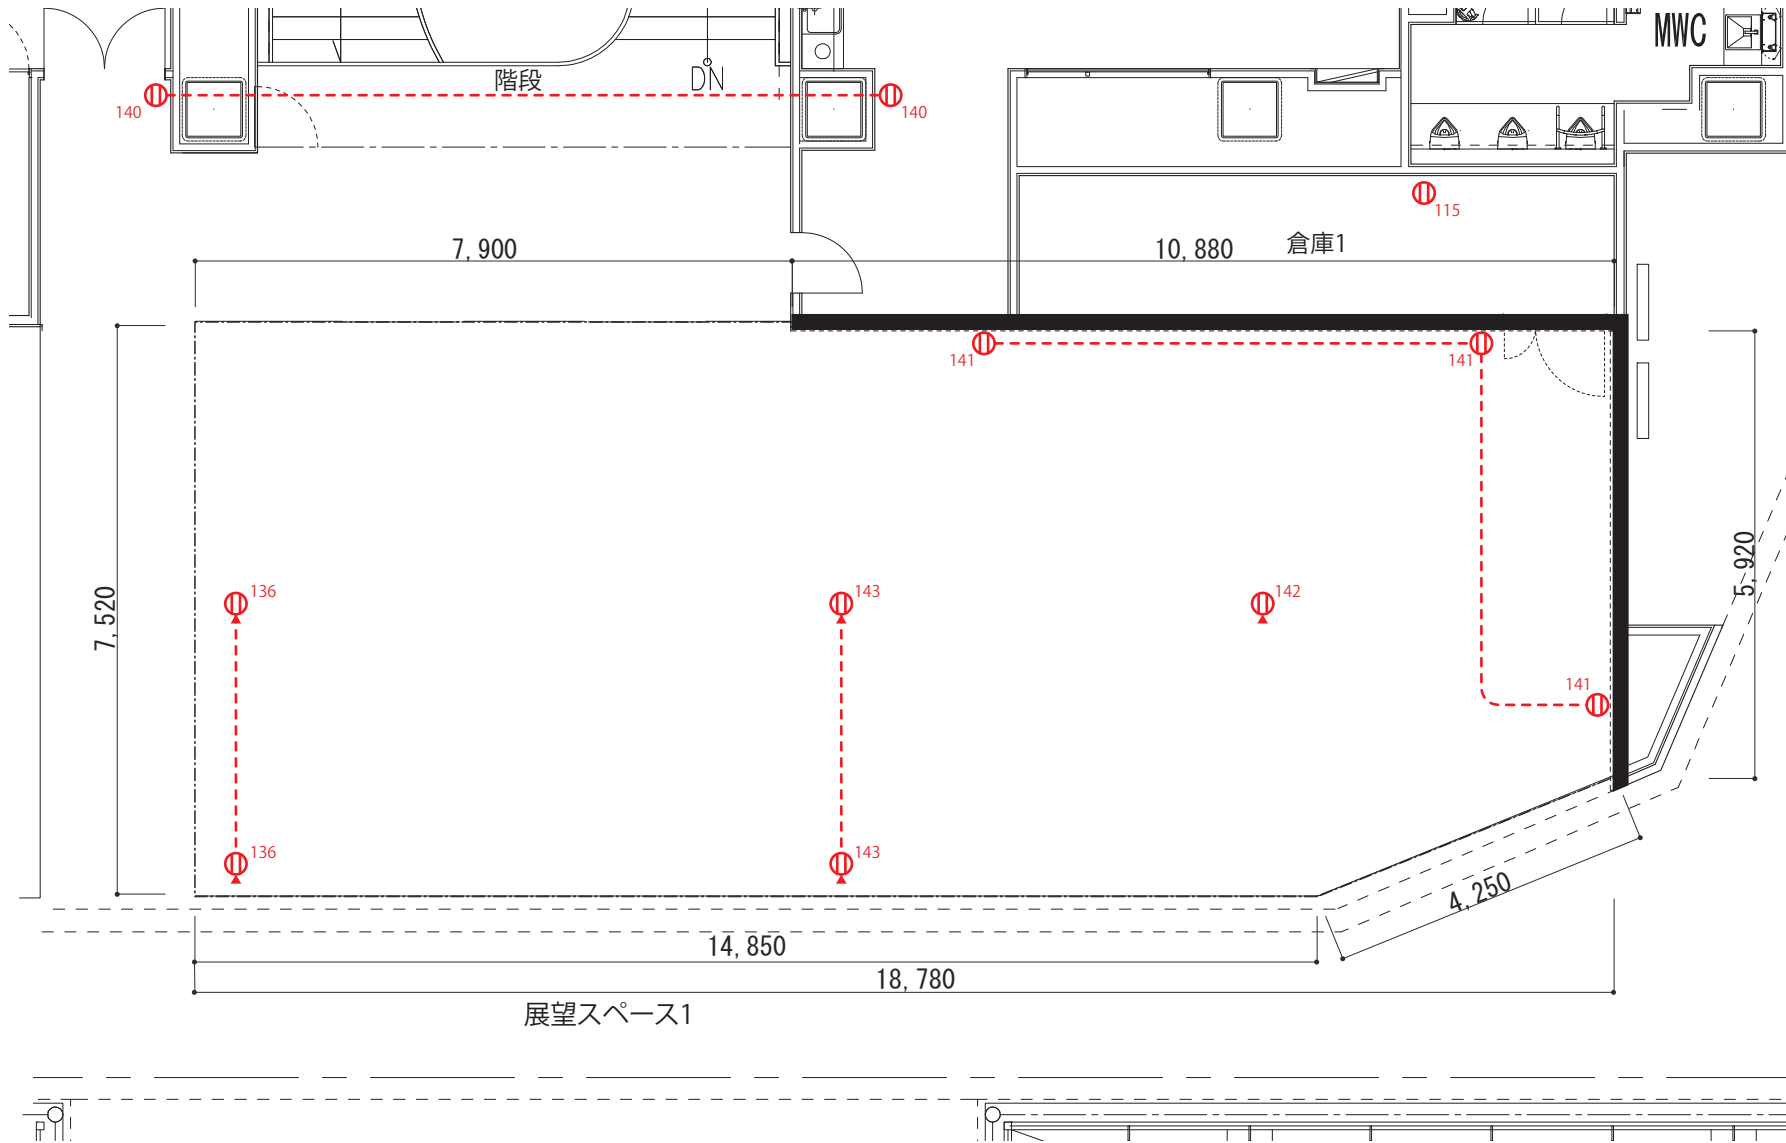

1回路 15A (1.5Kw)

※分配されている箇所がありますので配電注意してください。